
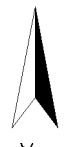


Langgarten

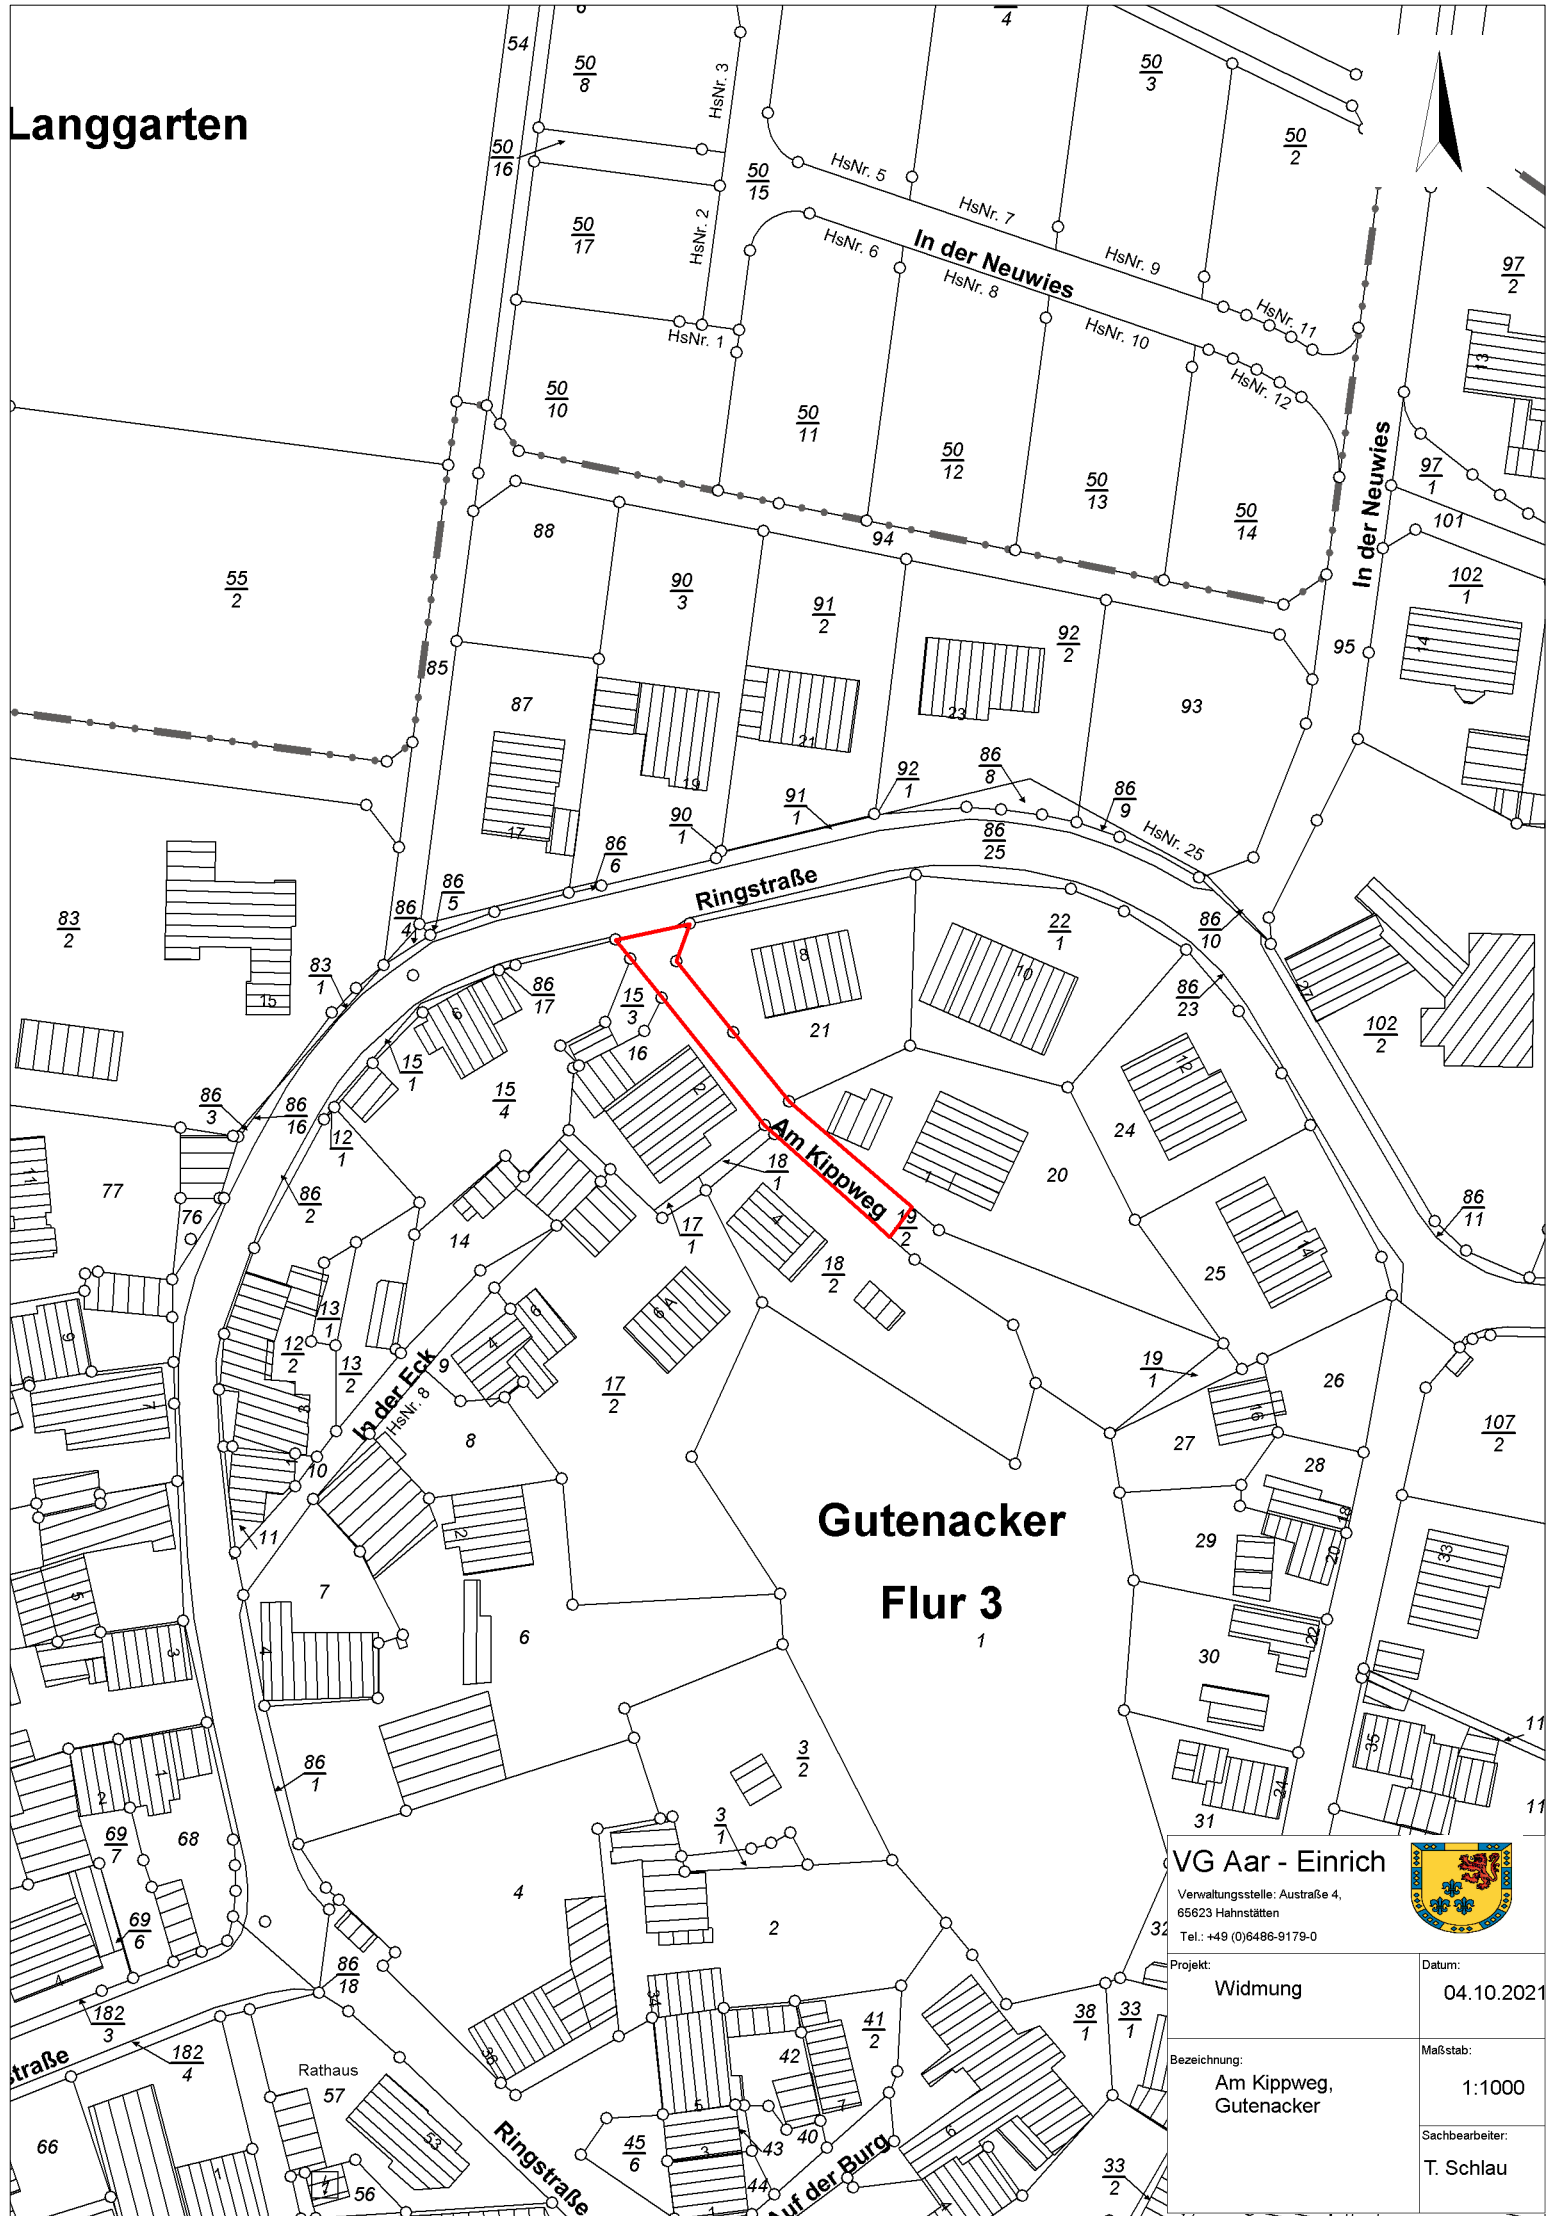

Gutenacker
Flur 3
1

VG Aar - Einrich Verwaltungsstelle: Austraße 4, 65623 Hahnstätten Tel.: +49 (0)6486-9179-0		
Projekt:	Widmung	Datum:
Bezeichnung:	Am Kippweg, Gutenacker	Maßstab:
		Sachbearbeiter:

04.10.2021

1:1000

T. Schlau